




SECCIÓN D-D'

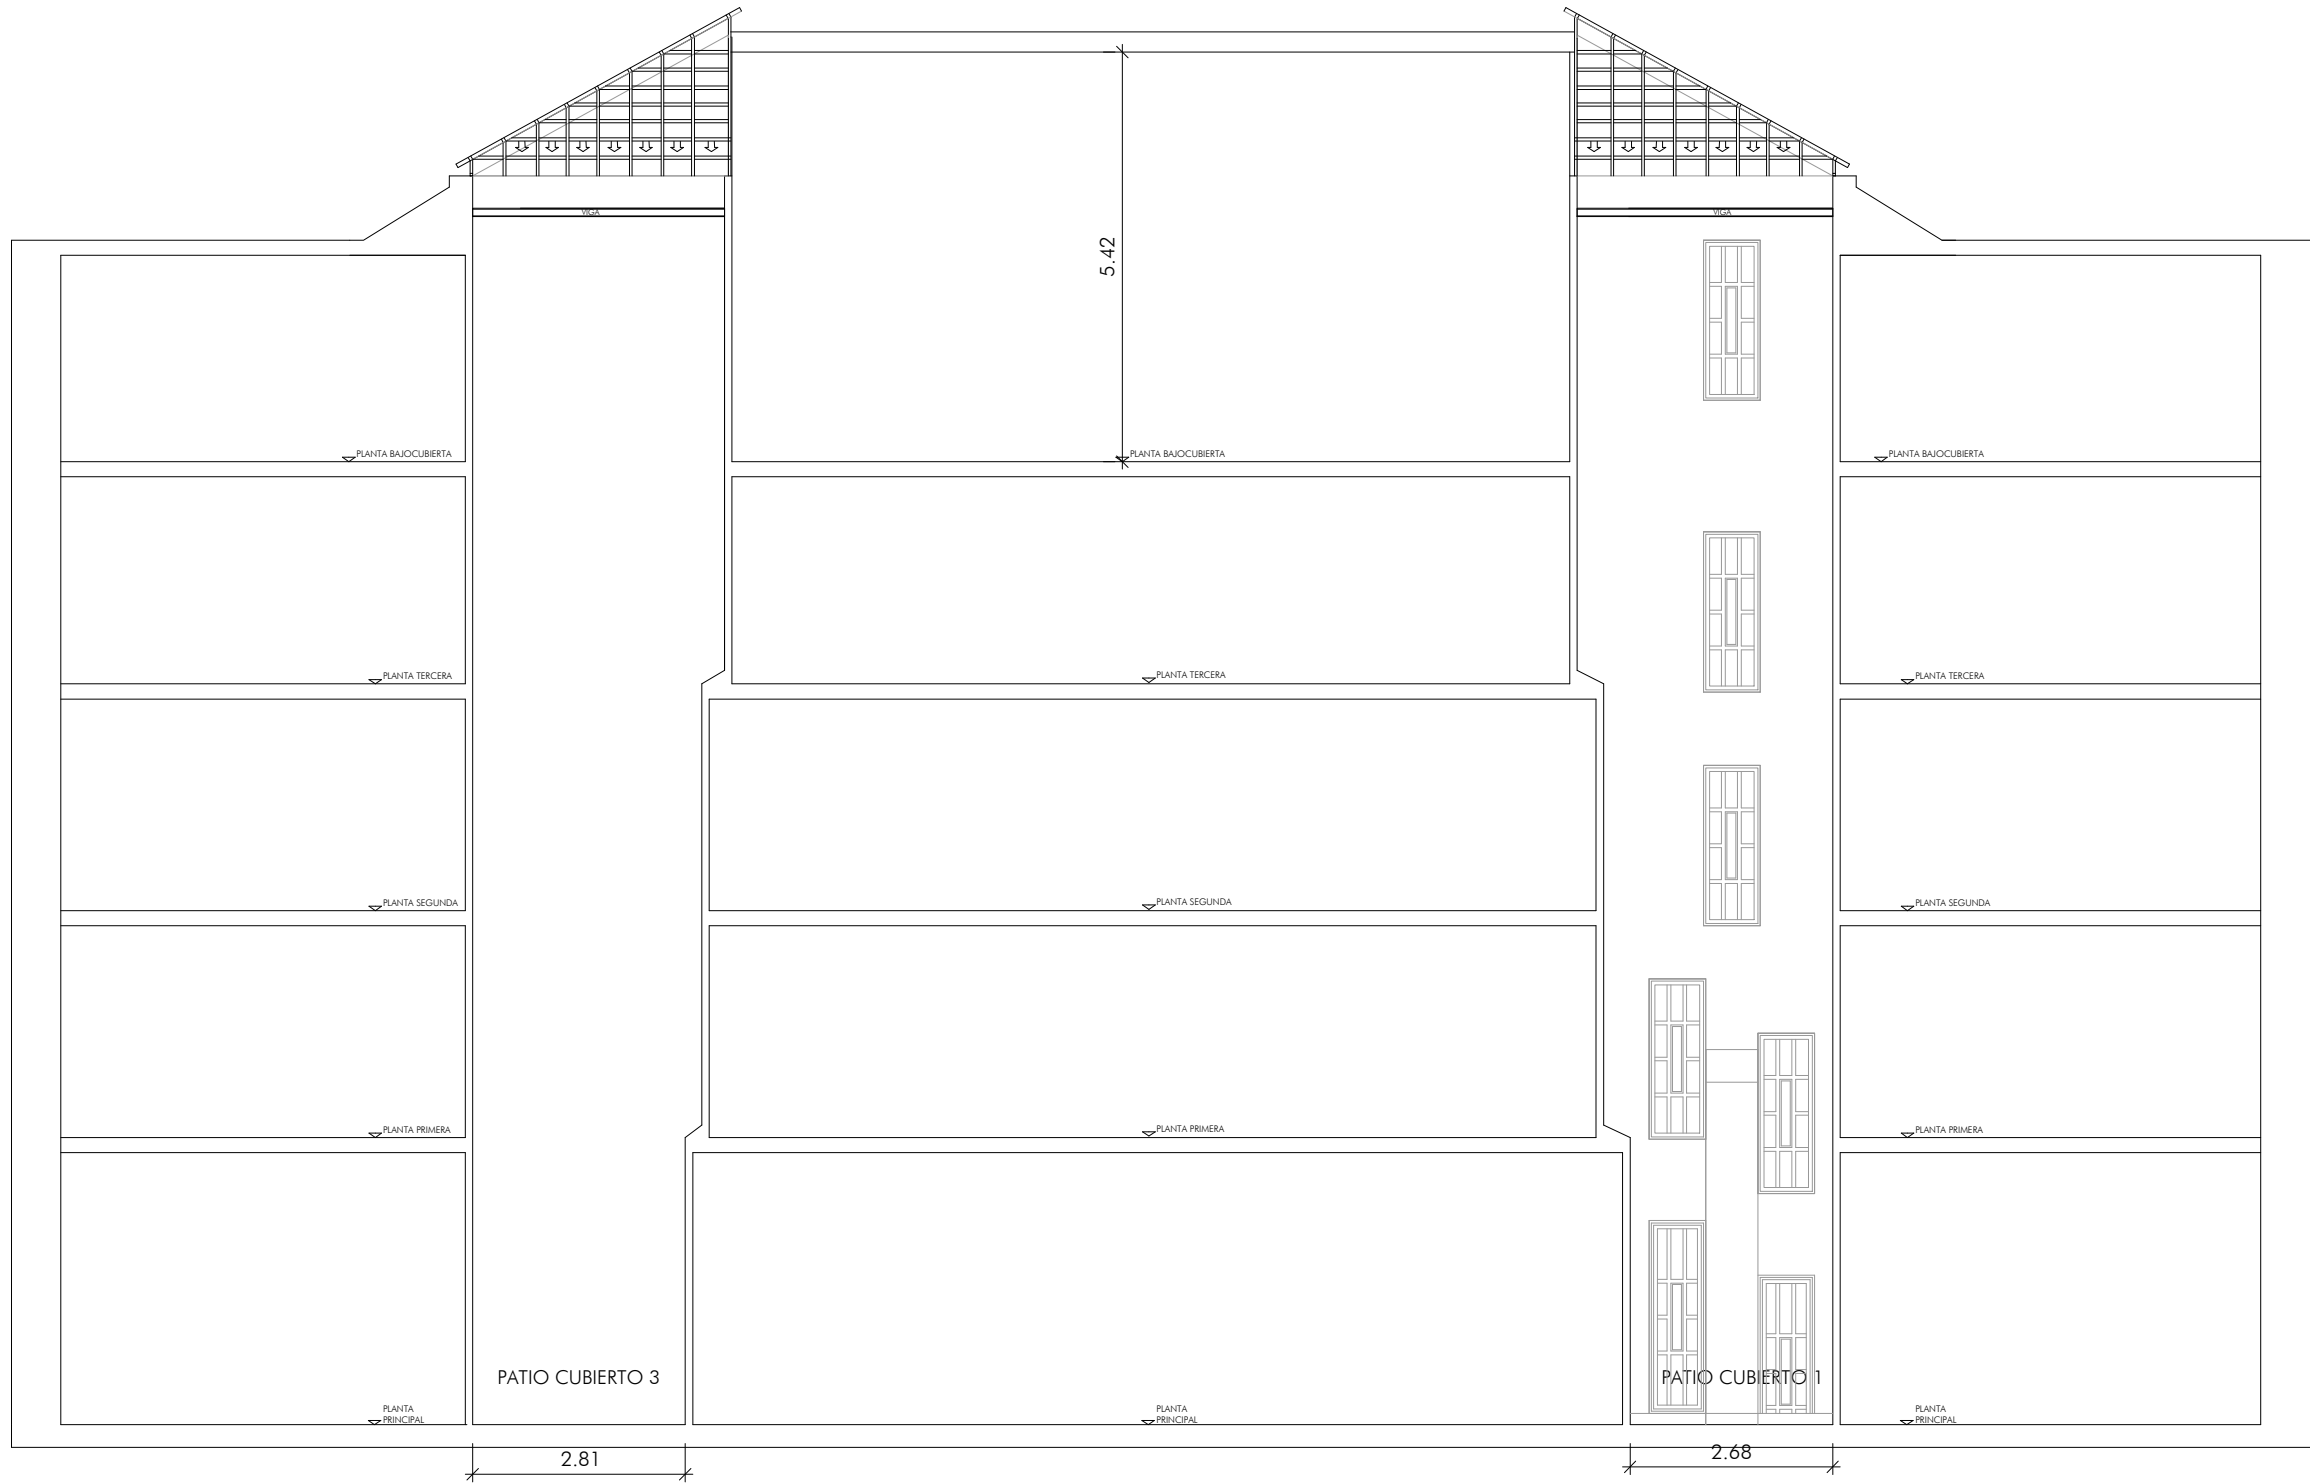


SECCIÓN C-C'

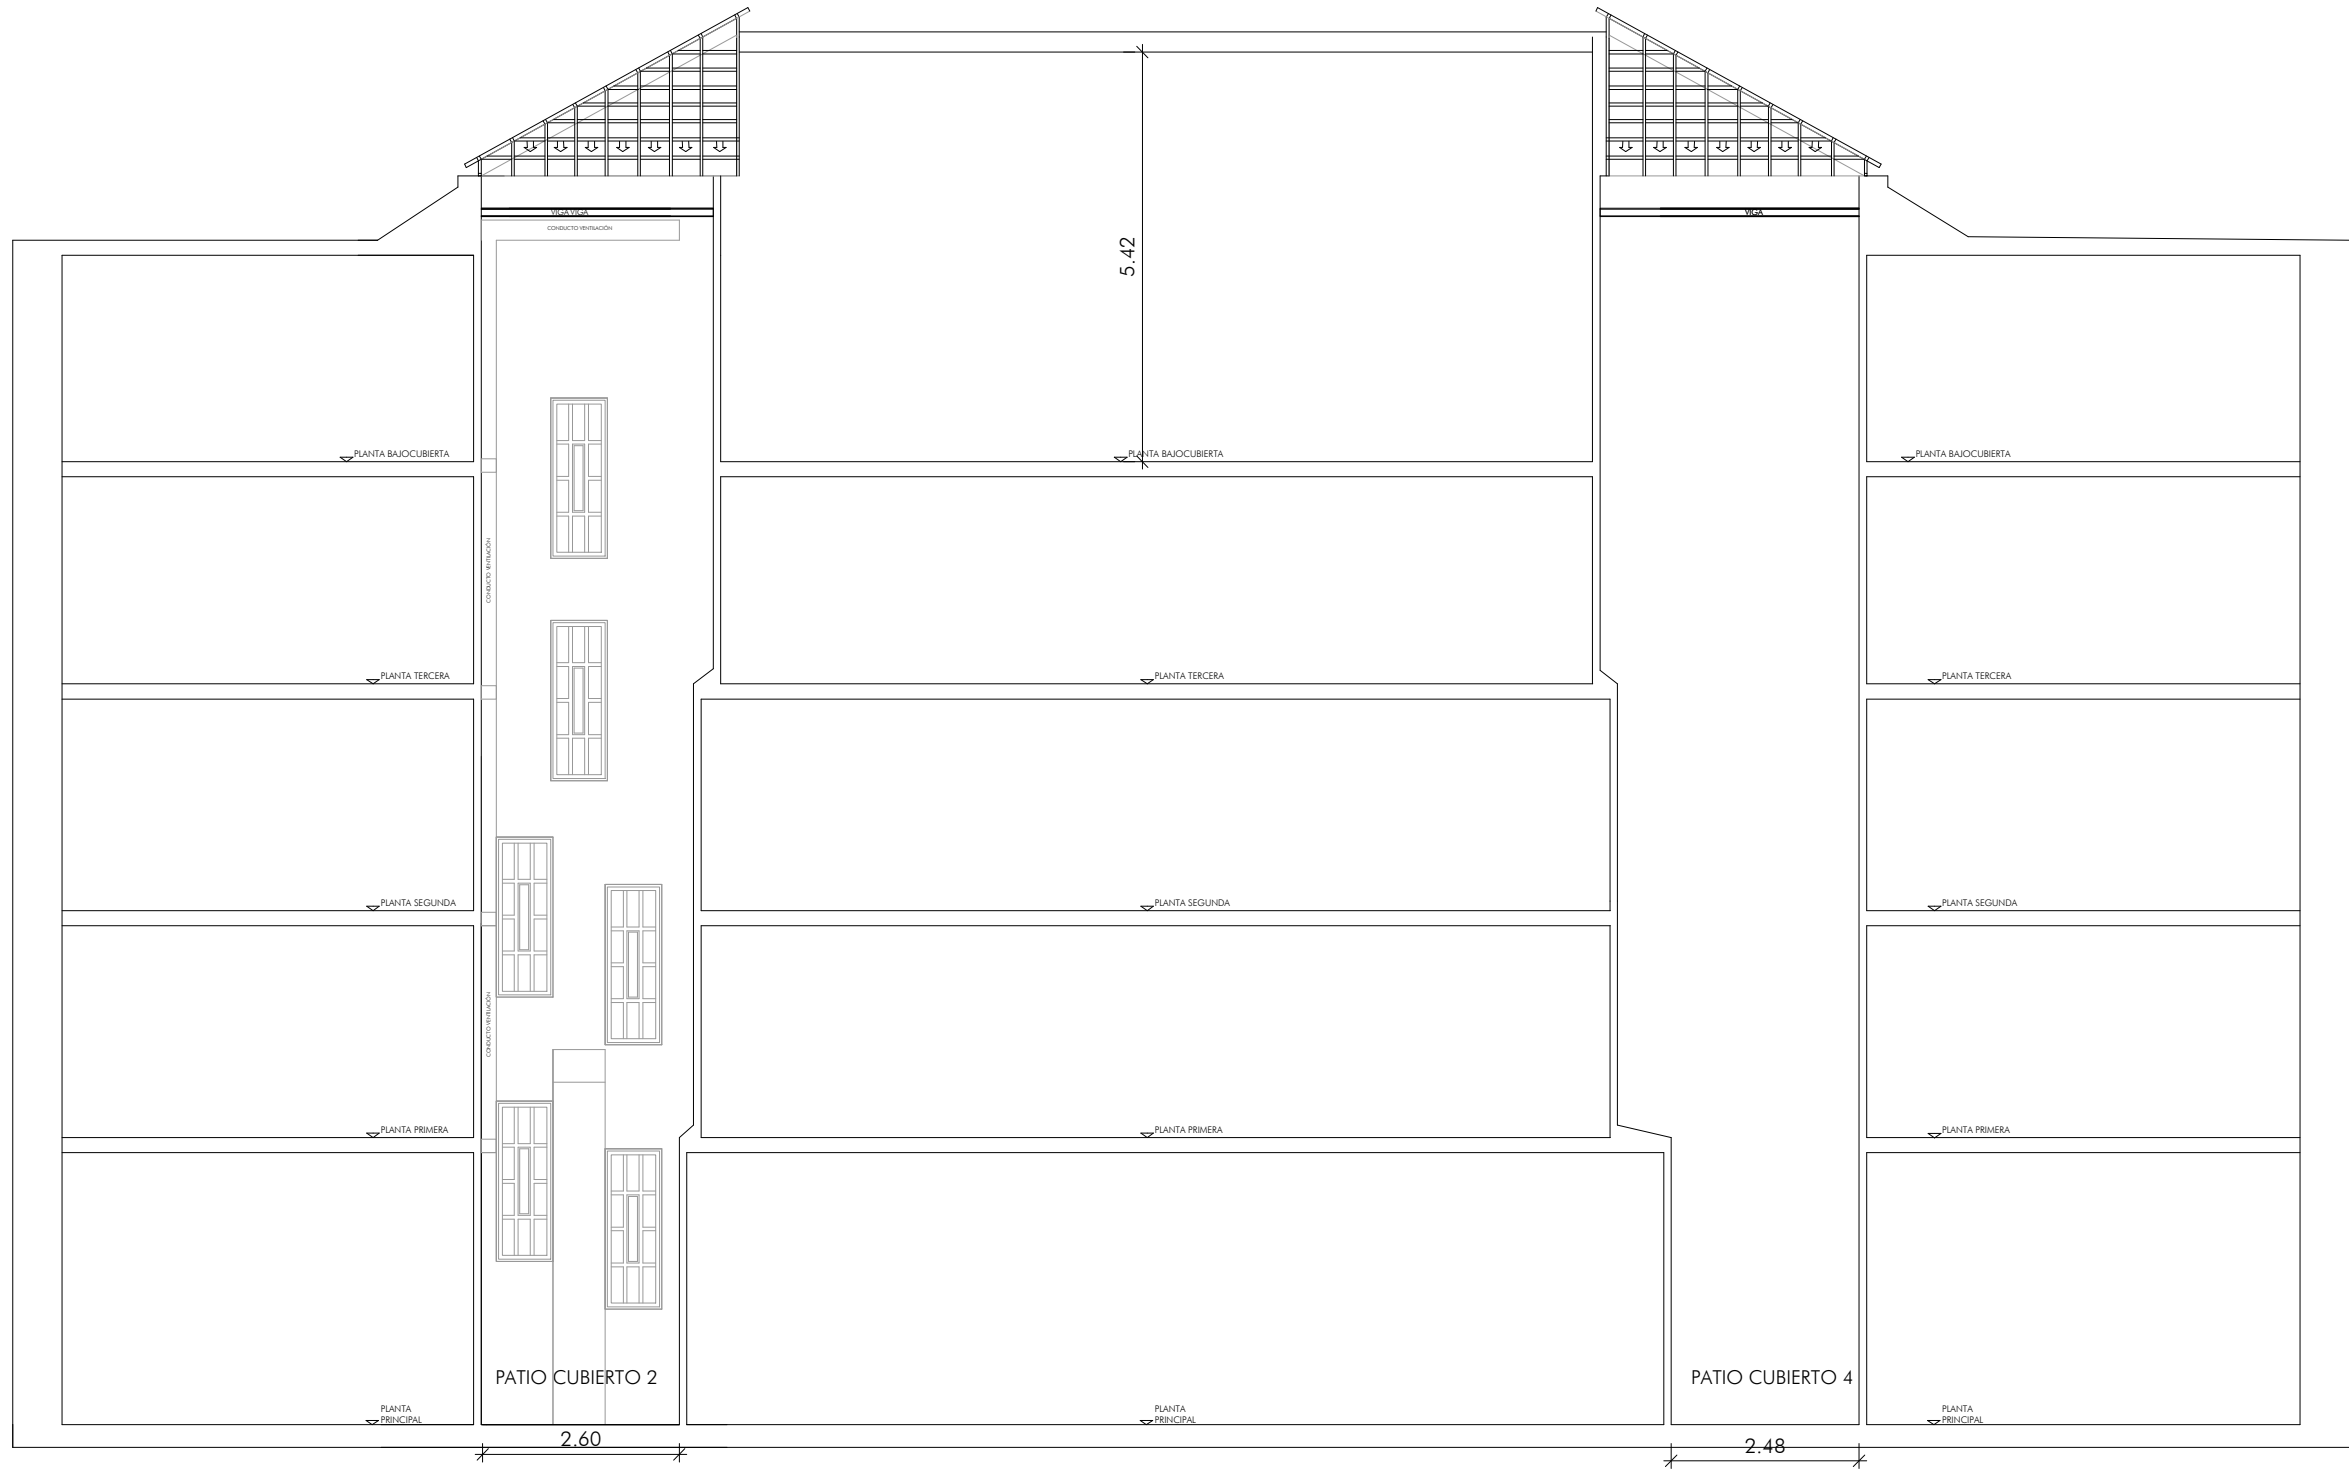

SECCIÓN B-B'

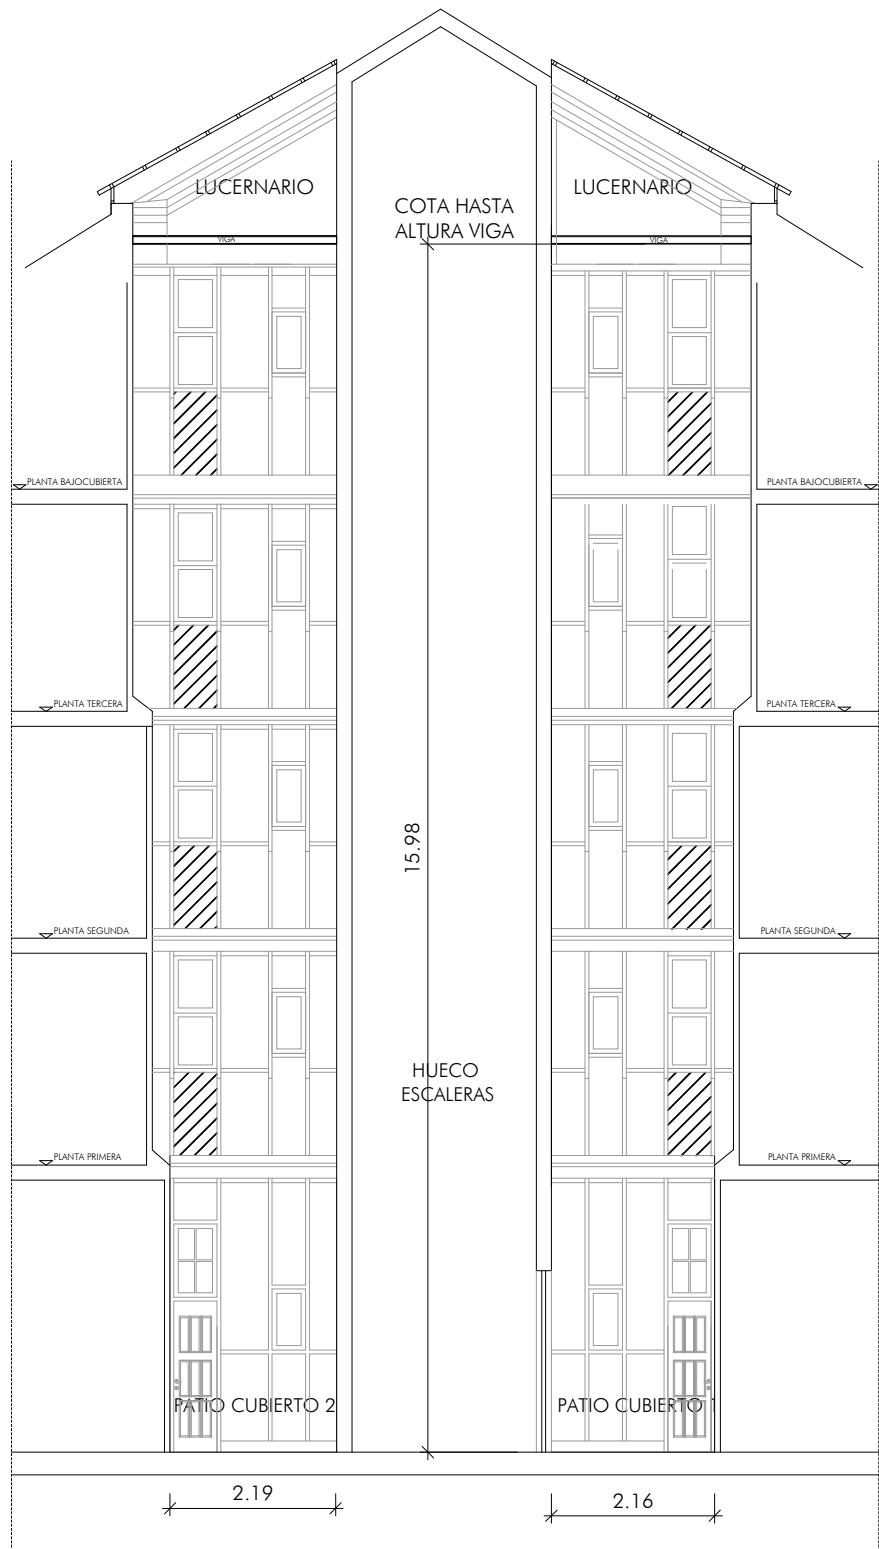

SECCIÓN A-A'

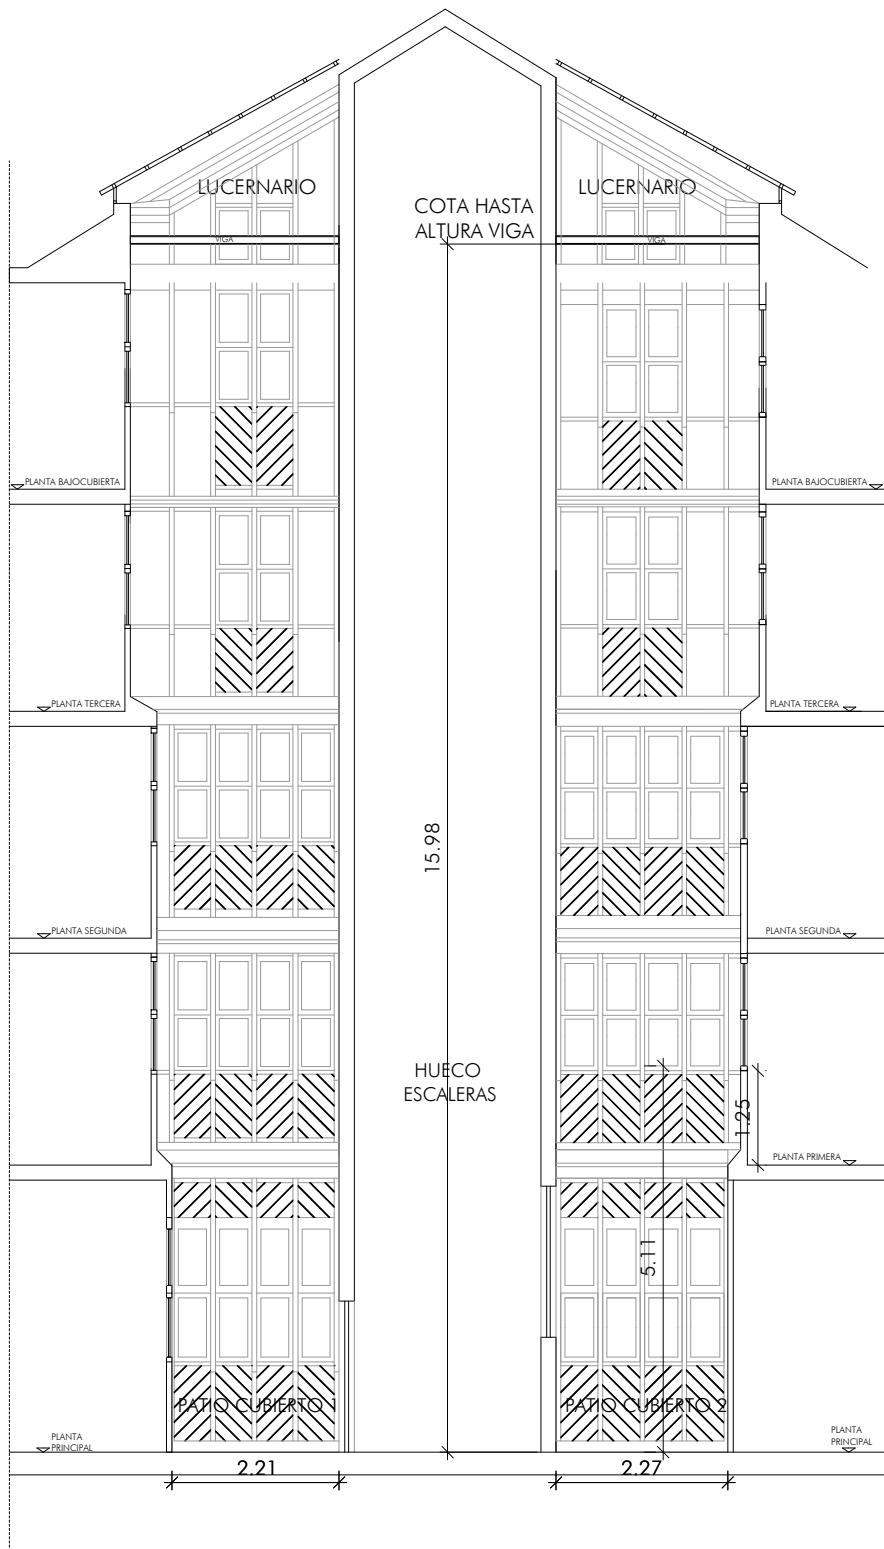

SECCIÓN ESCALERA

