




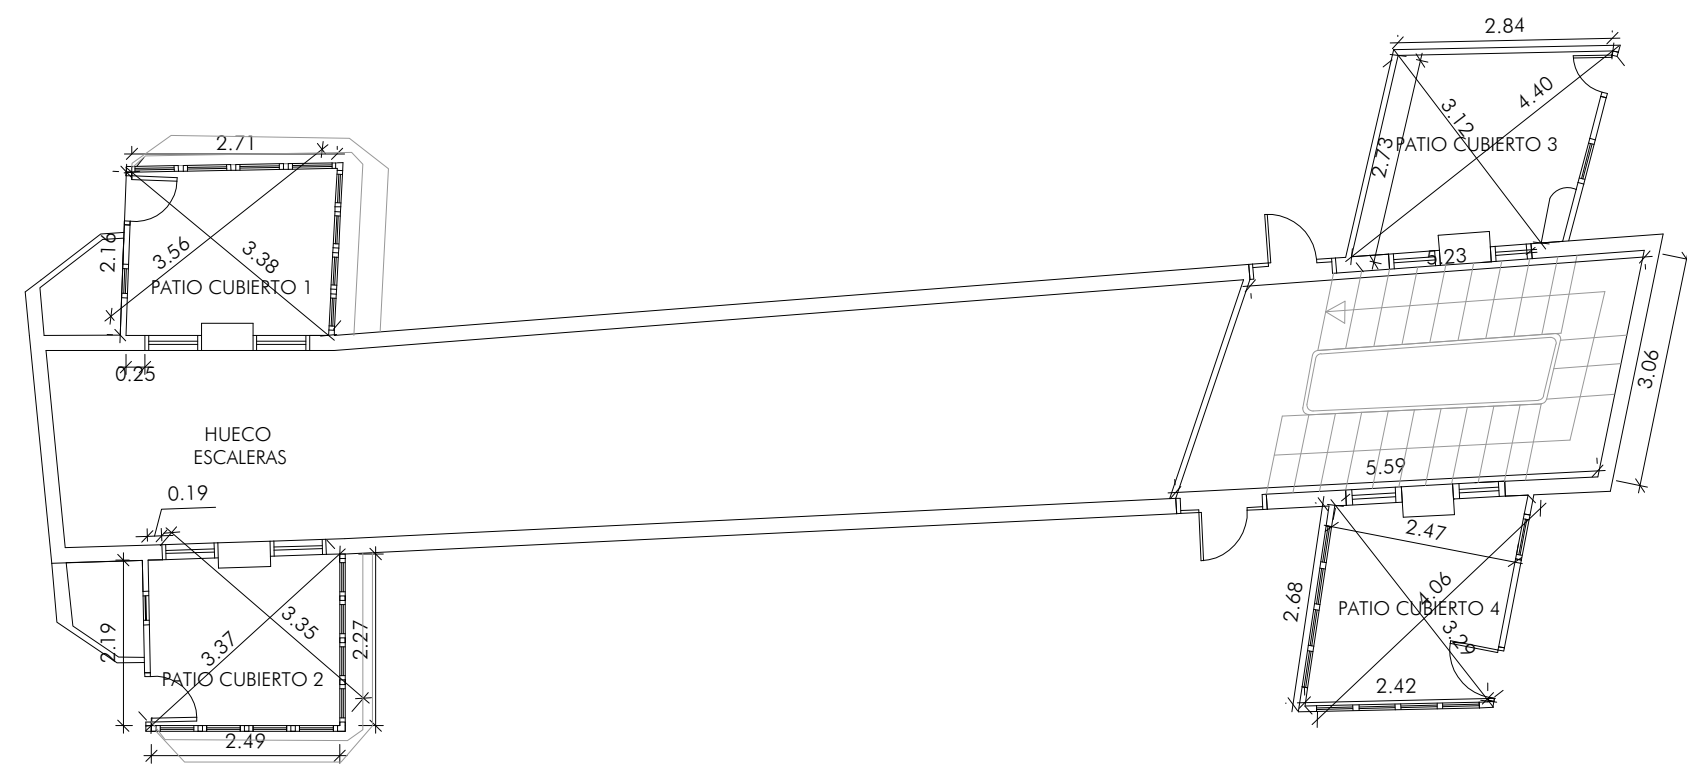


ESTADO ACTUAL - PLANTA PRINCIPAL

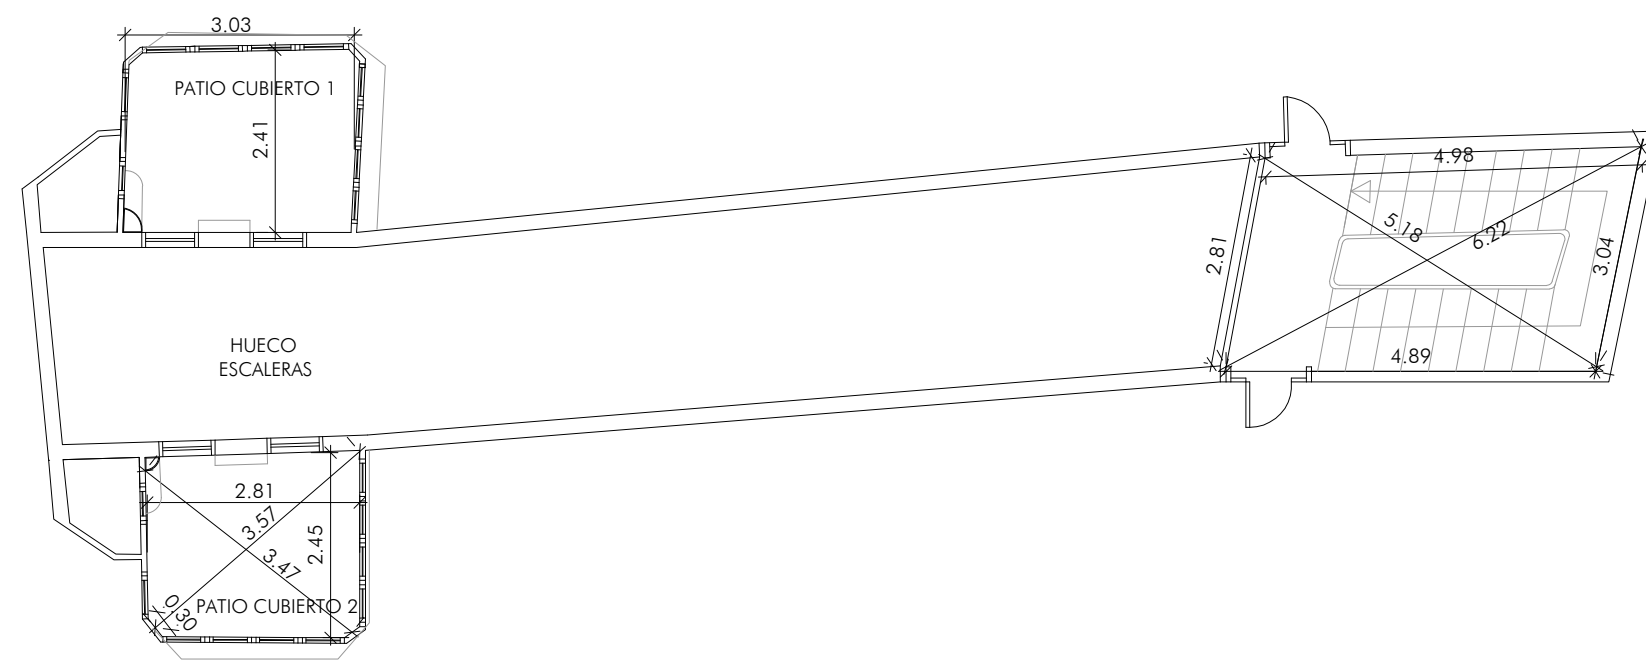


ESTADO ACTUAL - PLANTA PRIMERA

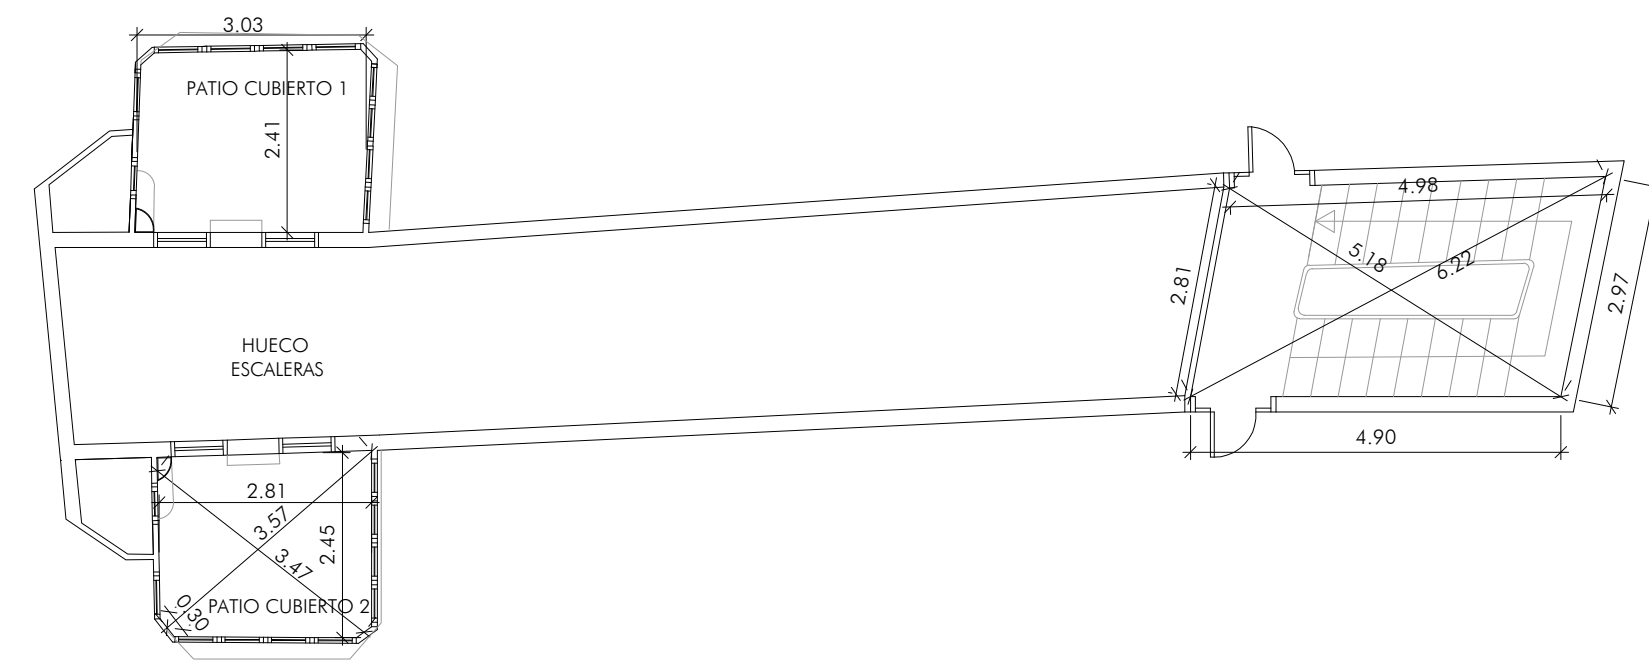

ESTADO ACTUAL - PLANTA SEGUNDA

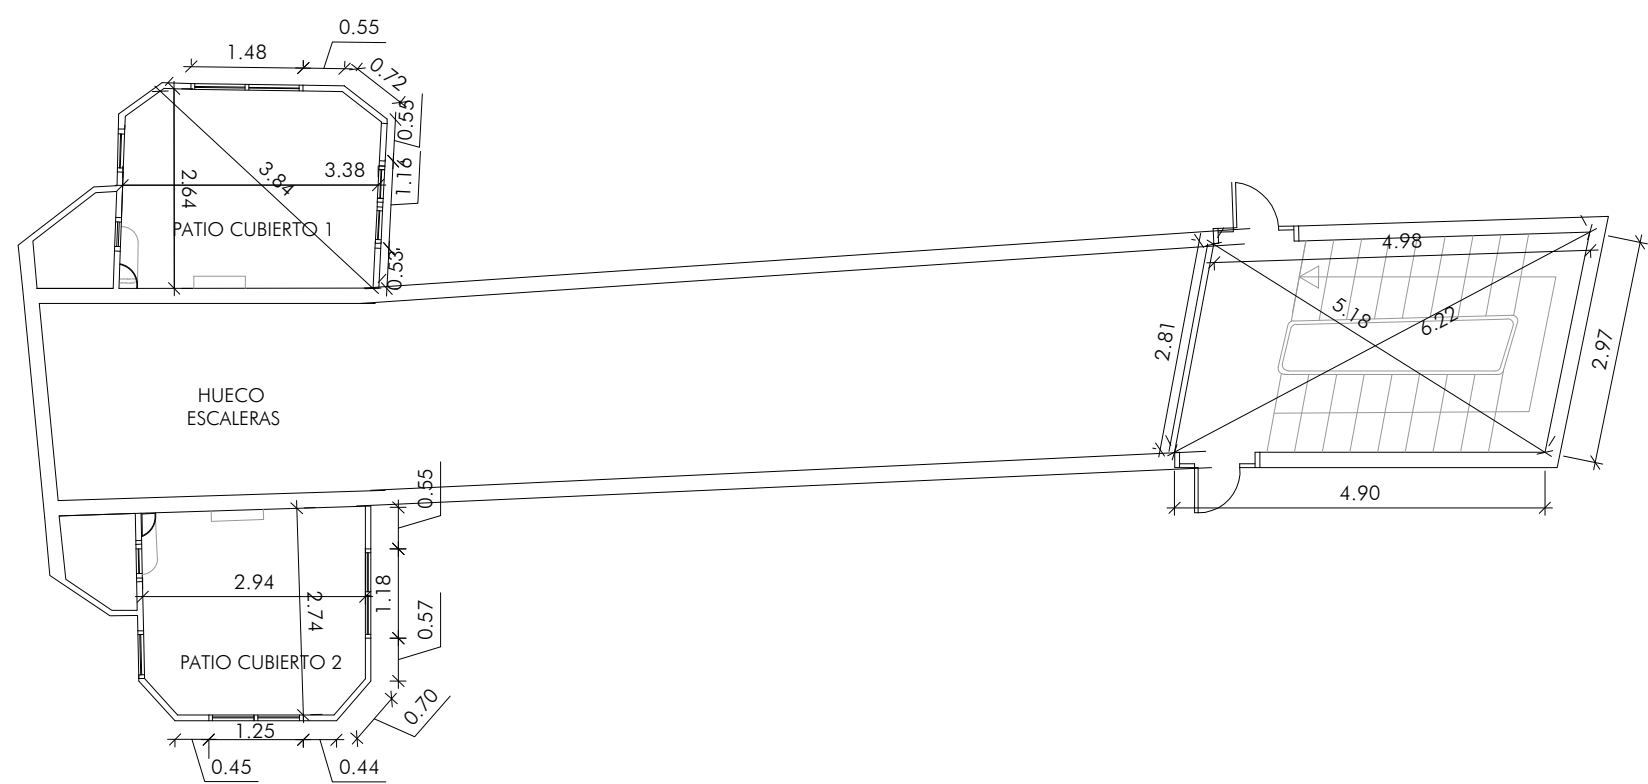

ESTADO ACTUAL - PLANTA TERCERA (SOTABANCO)

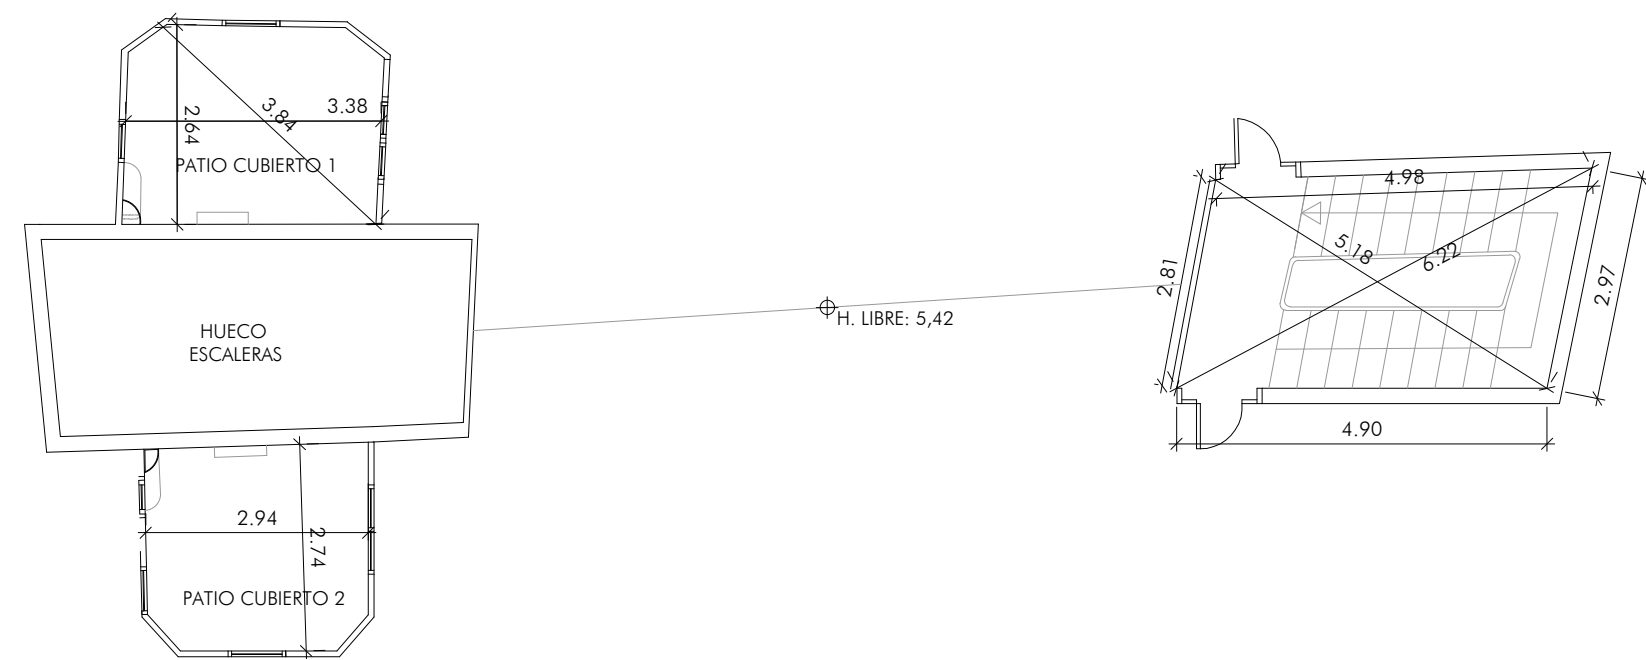

ESTADO ACTUAL - PLANTA BAJO CUBIERTA